



Vertikalschnitt

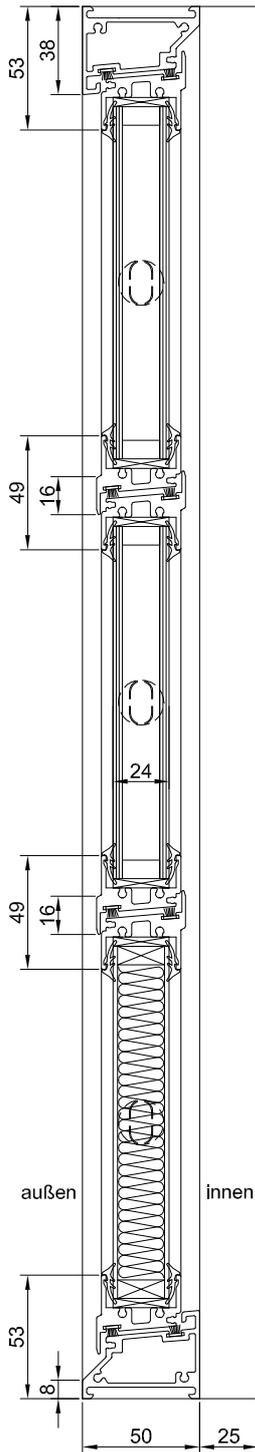


Horizontalschnitt

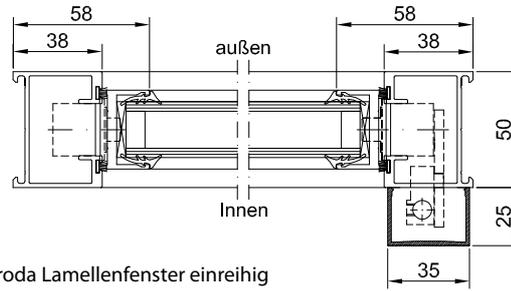

roda Lamellenfenster einreihig

Horizontalschnitt

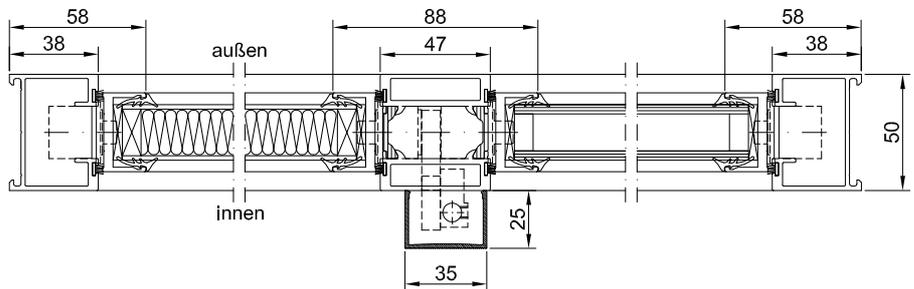

roda Lamellenfenster zweireihig



Oberfläche

Maßstab:

Position:

Menge:

	Datum	Name
Bearb.		
Gepr.		
Norm		

**roda Lamellenfenster  
NTL ISO 24 BT50**

**wahlweise mit Glas-  
oder Paneelfüllung**

**Systemdatenblatt**

Blatt

Bl